



ΕΦΗΜΕΡΙΣ ΤΗΣ ΚΥΒΕΡΝΗΣΕΩΣ

ΤΗΣ ΕΛΛΗΝΙΚΗΣ ΔΗΜΟΚΡΑΤΙΑΣ

ΤΕΥΧΟΣ ΤΕΤΑΡΤΟ **Αρ. Φύλλου 851**

8 Αυγούστου 2003

ΠΕΡΙΕΧΟΜΕΝΑ

ΑΠΟΦΑΣΕΙΣ

ΔΙΟΡΘΩΣΕΙΣ ΣΦΑΛΜΑΤΩΝ

ΑΠΟΦΑΣΕΙΣ

Αριθ. 2717 (1)

Αναγκαστική απαλλοτρίωση ακινήτων για την κατασκευή του έργου «΄Υδρευση Πάτρας από τους ποταμούς Πείρο και Παράπειρο, Αγωγοί ύδρευσης-διυλιστήριο και οδός προσπέλασης».

Ο ΓΕΝΙΚΟΣ ΓΡΑΜΜΑΤΕΑΣ
ΠΕΡΙΦΕΡΕΙΑΣ ΔΥΤΙΚΗΣ ΕΛΛΑΔΑΣ

΄Εχοντας υπόψη

1. Τις διατάξεις του Ν. 2882/2001 «Κώδικας Αναγκαστικών Απαλλοτριώσεων Ακινήτων».

2. Την 86147 απόφαση έγκρισης περιβαλλοντικών όρων.

3. Την 2585/17.7.2003 θετική εισήγηση του Προϊσταμένου της Κτηματικής Υπηρεσίας Ν. Αχαΐας, αποφασίζουμε:

Κηρύσσουμε την αναγκαστική απαλλοτρίωση, για λόγους δημόσιας ωφέλειας και ειδικότερα για την κατασκευή του έργου «΄Υδρευση Πάτρας από τους ποταμούς Πείρο και Παράπειρο, Αγωγοί ύδρευσης - διυλιστήριο και οδός προσπέλασης», έκτασης συνολικού εμβαδού 77.364,78 μ2 που βρίσκεται στο Νομό Αχαΐας και εικονίζεται με κλίμακα 1:500 στα από Δεκέμβριο 2002 κτηματολογικά διαγράμματα και στους αντίστοιχους κτηματολογικούς πίνακες, τα οποία θεωρήθηκαν στις 9.1.2003 από τον Δ/ντή Δ6 του ΥΠΕΧΩΔΕ/Γ.Γ.Δ.Ε. Θ. Μπακόπουλο.

Στην έκταση που απαλλοτριώνεται προβάλλουν δικαιώματα κυριότητας οι:

1) Οικονομόπουλος Χαράλαμπος.

2) Γαλάνης Βασίλειος του Κων/νου και λοιποί.

Η απαλλοτρίωση κηρύσσεται υπέρ του Δημοσίου και με δαπάνη του Δημοσίου και θα αντιμετωπισθεί από τις πιστώσεις του ΥΠΕΧΩΔΕ/Γ.Γ.Δ.Ε. σε βάρος του έργου 2002 ΣΕ07630004 του Προγράμματος Δημοσίων Επενδύσεων.

Η απόφαση αυτή να δημοσιευθεί στην Εφημερίδα της Κυβερνήσεως.

Πάτρα, 24 Ιουλίου 2003
Ο Γενικός Γραμματέας Περιφέρειας
ΝΙΚΟΣ ΜΠΕΛΙΒΑΝΗΣ

Αριθ. 2457 (2)

Κήρυξη αναδασωτέας έκτασης 16,618 στρεμμάτων, που βρίσκεται στη θέση «ΛΕΚΑΚΙ»στα όρια των Δημοτικών Διαμερισμάτων Λούτσας και Κουκουλίου του Δήμου Φανουρίου του Ν. Πρέβεζας.

Ο ΓΕΝΙΚΟΣ ΓΡΑΜΜΑΤΕΑΣ
ΠΕΡΙΦΕΡΕΙΑΣ ΗΠΕΙΡΟΥ

Έχοντας υπόψη:

1. Το άρθρο 117 παρ. 3 του Συντάγματος.
2. Τις διατάξεις:

α) Του Ν.Δ. 532/70 «περί Διοικητικής Αποκέντρωσης».

β) Του Ν. 998/79 «περί προστασίας των δασών και δασικών εν γένει εκτάσεων της Χώρας» και συγκεκριμένα:

1. Του άρθρου 41 παρ. 1 και
2. Του άρθρου 38 παρ. 1 γ. του Ν. 2503/97 «Διοίκηση - οργάνωση - στελέχωση της Περιφέρειας κ.τ.λ.».

3 Τις 160417/8.7.1980 και 182447/24.9.1980 Διαταγές του Υπ. Γεωργίας.

4 Την 2180/7.7.2003 πρόταση της Διεύθυνσης Δασών Πρέβεζας, για κήρυξη αναδασωτέας της αναφερόμενης στο θέμα έκτασης, αποφασίσουμε:

Κηρύσσουμε αναδασωτέα, με σκοπό την αποκατάσταση και προστασία της δασικής βλάστησης, που καταστράφηκε από παράνομες επεμβάσεις, την έκταση των 16,618 στρεμμάτων, που βρίσκεται στη θέση «ΛΕΚΑΚΙ» στα όρια των Δημοτικών Διαμερισμάτων Λούτσας και Κουκουλίου του Δήμου Φαναρίου του Ν. Πρέβεζας και προσδιορίζεται από τα στοιχεία Α-Β-Γ-Δ-Ε-Ζ-Η-Θ-Ι-Κ-Λ-Μ-Ν-Ξ-Ο-Π-Ρ-Σ-Τ-Υ-Φ-Χ-Ψ-Ω-Α΄-Β΄-Γ΄-Δ΄-Ε΄-Ζ΄-Α, όπως φαίνονται στο συνημμένο διάγραμμα, το οποίο αποτελεί αναπόσπαστο μέρος της απόφασης αυτής και έχει όρια:

ΑΝΑΤΟΛΙΚΑ: Δημόσια και Δημοτική δασική έκταση.

ΔΥΤΙΚΑ: Δημόσια δασική έκταση.


ΒΟΡΕΙΑ: Δημοτικό δρόμο Χόχλας - Τσουκνίδας.

ΝΟΤΙΑ: Δημόσια και Δημοτική δασική έκταση.

Η απόφαση αυτή να δημοσιευθεί στην Εφημερίδα της Κυβερνήσεως, σύμφωνα με το Ν. 998/79.

Ιωάννινα, 30 Ιουλίου 2003

Ο Γενικός Γραμματέας Περιφέρειας
ΠΑΥΛΟΣ ΠΑΠΑΔΟΠΟΥΛΟΣ

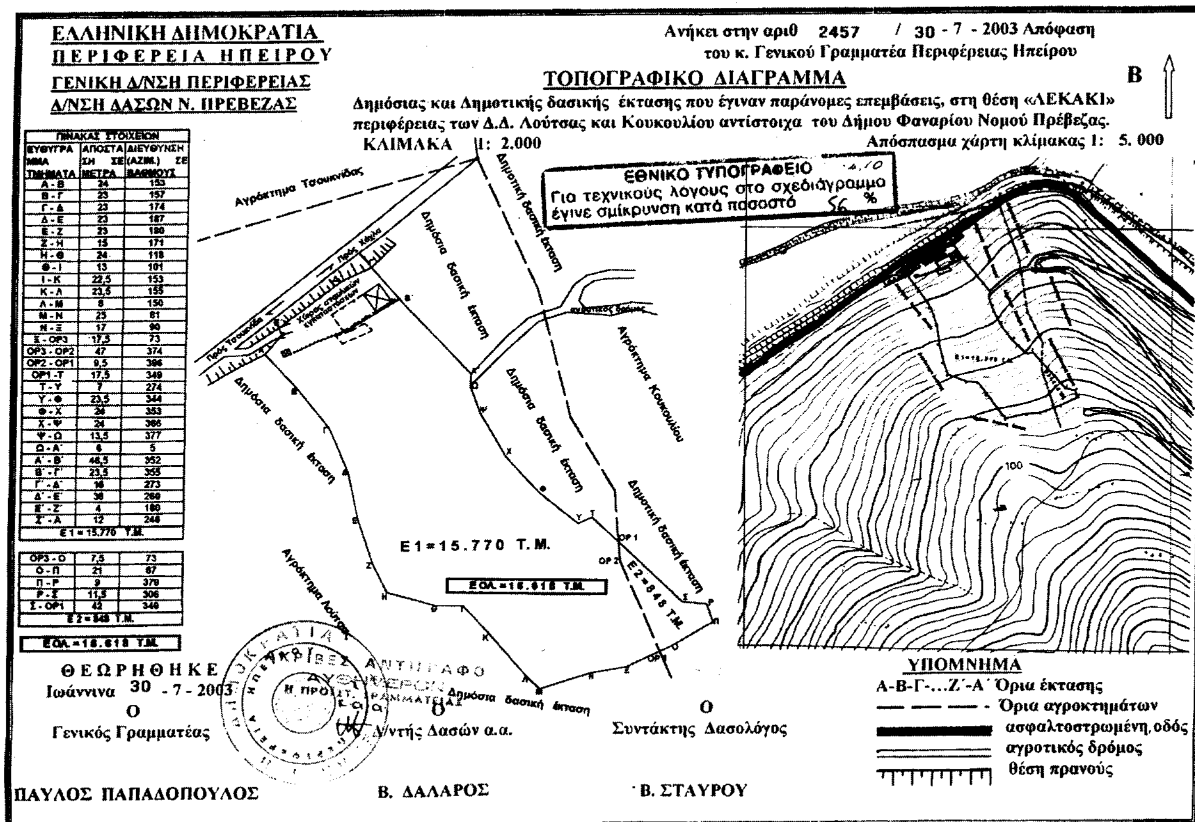

Αριθ. 2823 (3)

Κίνηση της διαδικασίας σύνταξης μελέτης ΣΧΟΟΑΠ Κοινότητας Συρράκου Ν. Ιωαννίνων.

Ο ΓΕΝΙΚΟΣ ΓΡΑΜΜΑΤΕΑΣ
ΠΕΡΙΦΕΡΕΙΑΣ ΗΠΕΙΡΟΥ

Έχοντας υπόψη:

1. Τις διατάξεις του Ν. 2503/97 (ΦΕΚ 107/Α/30.5.1997) «Διοίκηση, οργάνωση, στελέχωση της Περιφέρειας.....».

2. Τις διατάξεις του Ν. 1337/83, (ΦΕΚ 33 /Α/14.3.1983), «Επέκταση πολεοδομικών σχεδίων, οικιστική ανάπτυξη και σχετικές ρυθμίσεις» και ειδικότερα το άρθρο 3, παρ.1 αυτού.

3. Τις διατάξεις του Ν. 2508/1997 (ΦΕΚ 124Α) «Βιώσιμη οικιστική ανάπτυξη...», όπως τροποποιήθηκε και ειδικότερα το άρθρο 5 αυτού.

4. Το 822/15.7.2003 έγγραφο της Κοινότητας Συρράκου Ν. Ιωαννίνων, αποφασίζουμε:

Την κίνηση της διαδικασίας σύνταξης μελέτης ΣΧΟΟΑΠ της Κοινότητας Συρράκου Ν. Ιωαννίνων εντός περιοχής που περιλαμβάνει όλη την έκταση της Κοινότητας όπως φαίνεται στο θεωρημένο αρμοδίως διάγραμμα κλ: 1:250.000.

Η ισχύς της παρούσας απόφασης αρχίζει από τη δημοσίευση της στην Εφημερίδα της Κυβερνήσεως.


Με τις κανονιστικές διατάξεις της απόφασης αυτής δεν προκαλείται δαπάνη σε βάρος του Δημοσίου κατά τις διατάξεις του άρθρου 29 του Ν. 2081/1992.

Η απόφαση αυτή να δημοσιευθεί στην Εφημερίδα της Κυβερνήσεως.

Ιωάννινα, 29 Ιουλίου 2003

Ο Γενικός Γραμματέας Περιφέρειας
ΠΑΥΛΟΣ ΠΑΠΑΔΟΠΟΥΛΟΣ


ΚΟΙΝΟΤΗΤΑ ΣΥΡΡΑΚΟΥ

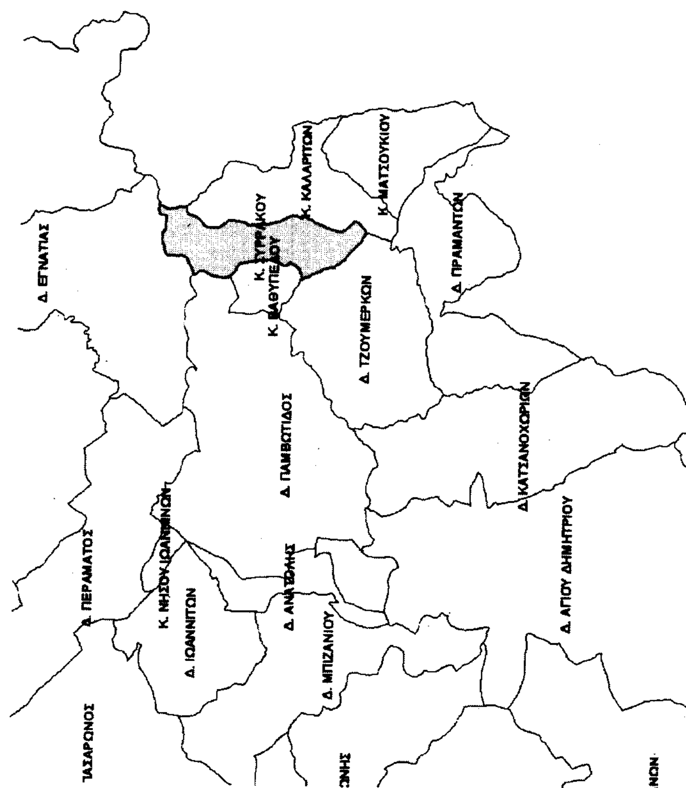

ΕΘΝΙΚΟ ΤΥΠΟΓΡΑΦΕΙΟ
Για τεχνικούς λόγους στο σχεδιάγραμμα έγινε σμίκρυνση κατά ποσοστό 56 %

Υπόμνημα
Όρια Ο.Τ.Α.
Κοινότητα Συρράκου
Κλίμαξ 1:250.000

ΠΕΡΙΦΕΡΕΙΑ ΗΠΕΙΡΟΥ
ΓΕΝΙΚΗ ΔΙΕΥΘΥΝΣΗ ΠΕΡΙΦΕΡΕΙΑΣ
Δ/ΝΣΗ ΠΕΡΙΒΑΛΛΟΝΤΟΣ & ΧΩΡΟΤΑΞΙΑΣ
Συνοδεύει την αριθμ. 2823/29-07-2003
Απόφαση Γ.Γ Περιφέρειας Ηπείρου
<<Κίνηση της διαδικασίας σύνταξης μελέτης ΣΧΟΟΑΠ
Κοινότητας Συρράκου Ν.Ιωαννίνων>>
Ιωάννινα, 29 /07 / 2003
Μ Ε Γ Γ
Η Διευθύντρια
Βαρβάρα Τζιάλλα

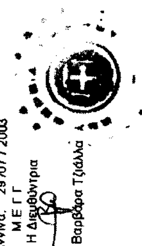

Αριθ. οικ./2571 (4)

Τροποποίηση Ρυμοτομικού σχεδίου πόλης Μεσολογγίου Ν. Αιτ/νίας έναντι των οικοδομικών τετραγώνων 24 και 25.

Ο ΝΟΜΑΡΧΗΣ ΑΙΤΩΛΟΑΚΑΡΝΑΝΙΑΣ

Έχοντας υπόψη:

1. Τις διατάξεις του Ν.Δ. της 17.7.23 «περί σχεδίων πόλεων κ.λπ.».

2. Τις διατάξεις του Ν. 2218/94/ΦΕΚ/Α΄ και του Ν. 2240/94/ΦΕΚ 153 Α΄ «περί Νομαρχιακής Αυτοδιοίκησης».

3. Το ΦΕΚ 355/Β/4.5.95 «Δημοσίευση Οργανισμού Νομαρχιακής Αυτοδιοίκησης Αιτ/νίας» όπως τροποποιήθηκε και ισχύει.

4. Το ΦΕΚ 235 Δ.Βας.Διατ. 5.11.1968 με το οποίο εγκρίθηκε η τροποποίηση του σχεδίου πόλης Μεσολογγίου Δήμου Μεσολογγίου.

5. Την 2214/1.7.2003 Εισήγηση Δ/νσης Πολεοδομίας Αιτ/νιας.

6. Το τοπογραφικό διάγραμμα του Πολ. Μηχ/κου Μακρυνιώτη Βασιλείου.

7. Το 66/7.4.2003 έγγραφο της υπηρεσίας μας ,το οποίο αποστείλαμε στο Δήμο Μεσολογγίου για να μας γνωρίσει εάν έχει εγγραφεί πίστωση για λογαριασμό των ενδιαφερομένων ιδιοκτητών για την,τροποποίηση του σχεδίου πόλης Μεσολογγίου κατ εντολήν της 397/2002 απόφασης του Διοικητικού Εφετείου Πατρών, χωρίς να λάβουμε καμία απάντηση.

7. Την θετική γνωμοδότηση του Συμβουλίου Χ.Ο. Π. του Ν. Αιτ/νίας όπως διατυπώθηκε στην 9η πράξη, θέμα 3ο αυτού.

8. Το γεγονός ότι δεν προκαλείται δαπάνη σε βάρος του κρατικού προϋπ/σμού (αρθρ. 29 Α του Ν. 1558/85) όπως αυτό προστέθηκε με το αρθρ. 27 του Ν. 2081/92 (ΦΕΚ 154/Α).

9. Τις διατάξεις των παρ. 4 και 6 του άρθρου 11 του Ν. 2882/2001 (ΦΕΚ 17Α /6.2.2001), σε συνδυασμό με την διάταξη της παρ. 1γ του άρθρου 1 του Ν. 2985/2002.

10. Τις διατάξεις των παρ. 1β και 4 του άρθρου 10 του Ν. 3044/2002(ΦΕΚ 197Α/27.8.2002).

11. Το 91776/6528/6.11.1992 έγγραφο του ΥΠΕΧΩΔΕ, σύμφωνα με το οποίο για ανάλογες τροποποιήσεις δεν απαιτείται τήρηση της διαδικασίας του άρθρου 3 του Ν.Δ/τος της 17.7.1923 (ΣτΕ3474/1985):


12. Την 216/15.1.2003/ΦΕΚ 63/Β/24.1.2003 απόφαση περί Μεταβίβαση Αρμοδιοτήτων στους Βοηθούς Νομάρχες, αποφασίαουμε:

Εγκρίνεται η συνημμένη τροποποίηση σχ. Πόλης Μεσολογγίου Ν. Αιτ/νιας που βρίσκεται απέναντι από τα Ο.Τ. 24 και 25 που αφορά σε μερικό αποχαρακτηρισμό χώρου για ανέγερση Διοικητηρίου (όπου τα οικόπεδα των αιτούντων) κατ εφαρμογή της 397/2002 Δικαστικής απόφασης του Διοικητικού Εφετείου Πατρών όπως αυτή απεικονίζεται χρωματισμένη στο συνοδευτικό διάγραμμα κλίμακας 1/500 σύμφωνα με την γνωμοδότηση του ΣΧΟΠ.


Η απόφαση αυτή να δημοσιευθεί στην Εφημερίδα της Κυβερνήσεως.

Μεσολόγγι, 25 Ιουλίου 2003

Με εντολή Νομάρχη
Ο Βοηθός Νομάρχη
ΔΗΜΗΤΡΙΟΣ ΓΕΡΟΠΑΝΤΑΣ

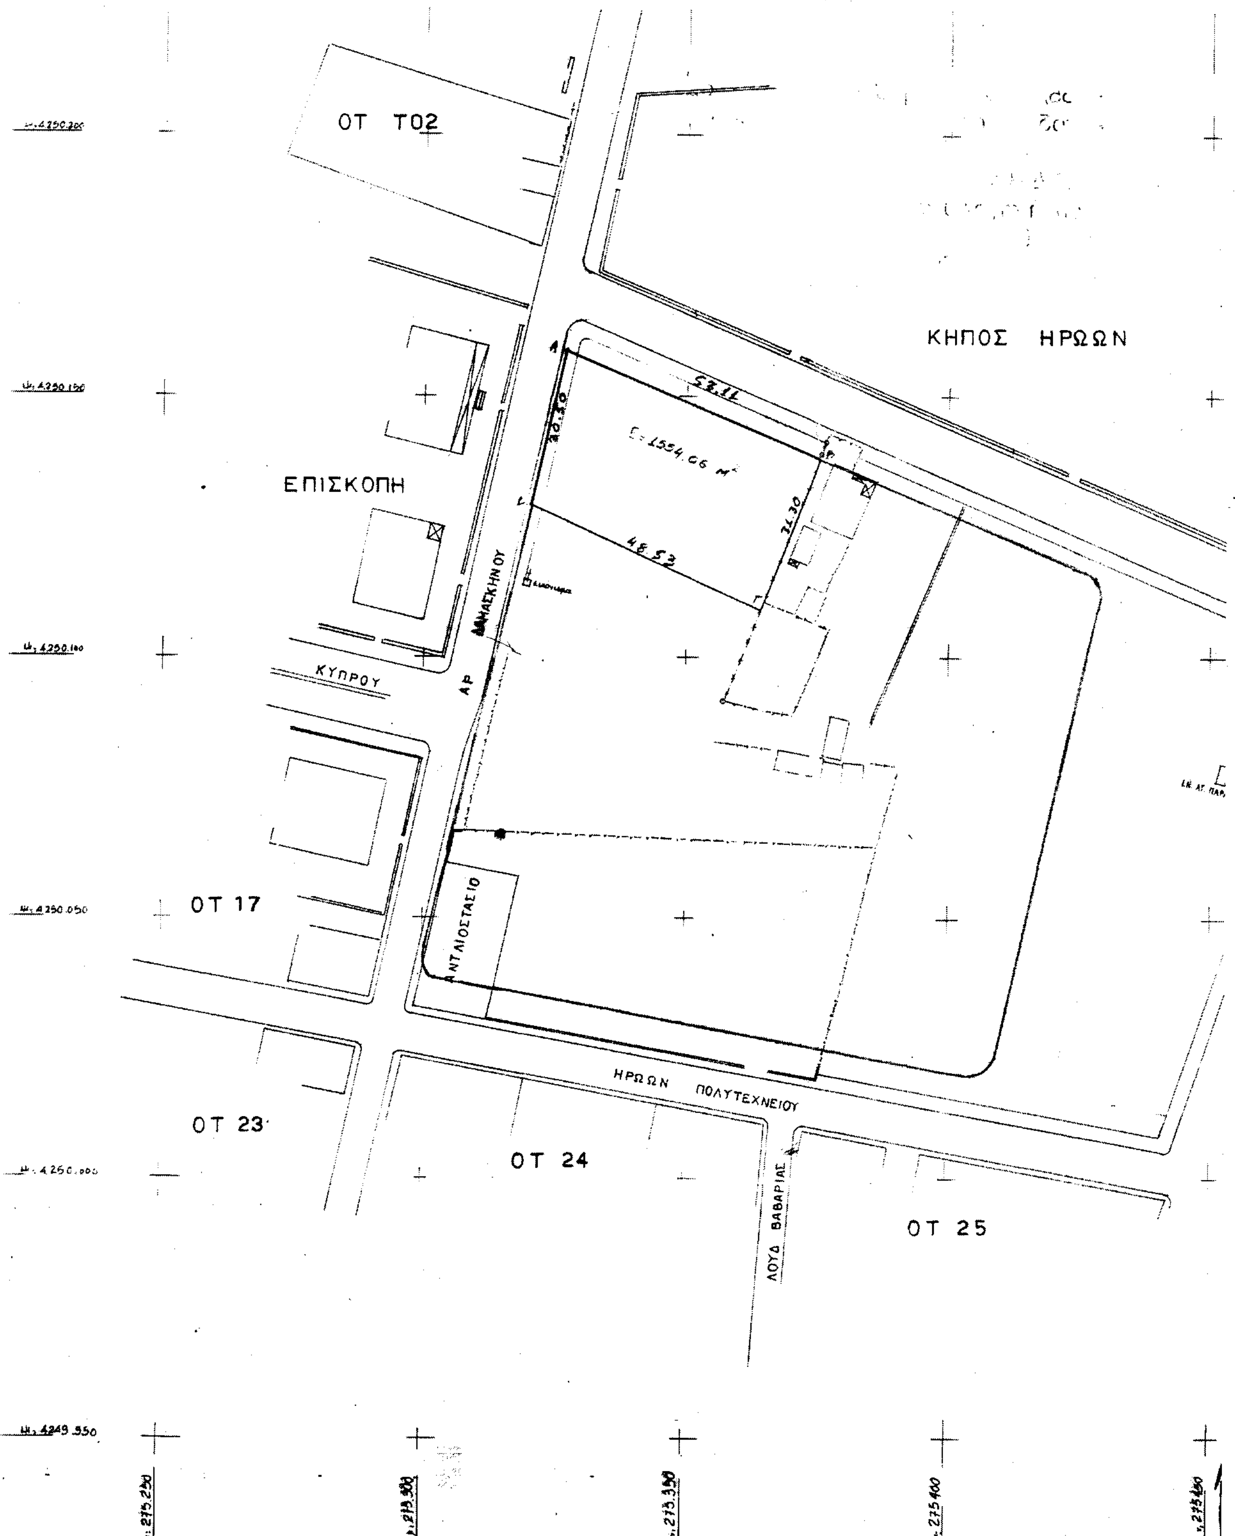

ΟΤ Τ02
ΚΗΠΟΣ ΗΡΩΩΝ
ΕΠΙΣΚΟΠΗ
52.11
20.50
Ε=1554.66 m²
24.30
48.53
ΑΡ. ΔΑΜΑΣΚΗΝΟΥ
ΚΥΠΡΟΥ
ΟΤ 17
ΑΝΤΛΙΟΣΤΑΣΙΟ
ΗΡΩΩΝ ΠΟΛΥΤΕΧΝΕΙΟΥ
ΟΤ 23
ΟΤ 24
ΛΟΥΔ. ΒΑΒΑΡΙΑΣ
ΟΤ 25

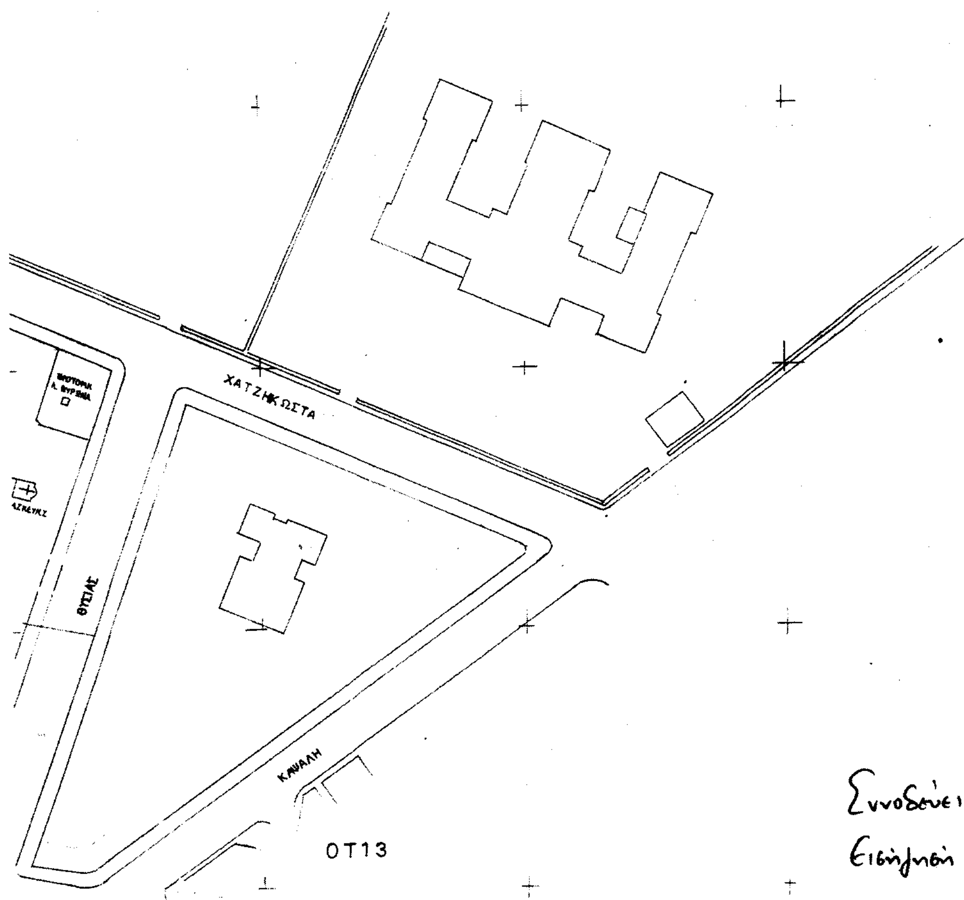

Συνοδεύει την υπ' αρ. 2214/1-7-...
Εισήγησή μας.

Ο
Εισηγητής

Παν. Παπαχρήστος
Πολ. Μηχ

Θεωρήθηκε
Ο
Προϊστάμενος



31/3

ΟΛΟΓΓΙ

ΚΛ. 1:1000

χώρος δι' ανέγερσιν διοικητηρίου

13 13 12 11 9

23 24 25 26 27

ΑΚΡΙΒΕΣ ΑΝΤΙΓΡΑΦΟΝ

Ο ΤΜΗΜΑΤΑΡΧΗΣ

Γ. ΦΙΛΙΠΠΙΔΗΣ

ΤΕΧΝΙΚΟ ΓΡΑΦΕΙΟ	
εργοδότης: ΑΙΚΑΤΕΡΙΝΗ ΔΑΝΕΛΗ, ΑΛΕΞΑΝΔΡΑ ΑΤΤΕΡΟΠΟΥΛΟΥ, ΑΓΛΑΙΑ ΠΕΤΡΟΠΟΥΛΟΥ, ΚΩΝ/ΝΟΣ ΔΑΝΕΛΗΣ	εγκρίσεις
έργο: ΤΡΟΠΟΠΟΙΗΣΗ ΣΧΕΔΙΟΥ ΠΟΛΗΣ	ΕΛΛΗΝΙΚΗ ΔΗΜΟΚΡΑΤΙΑ ΝΟΜΑΡΧΙΑΚΗ ΑΥΤΟΔΙΟΙΚΗΣΗ ΑΙΤ/ΝΙΑΣ Δ/ΝΣΗ ΠΟΛ. & ΠΕΡΙΒΑΛΛΟΝΤΟΣ
θέση: ΜΕΣΟΛΟΓΓΙ	
μελετητής: ΜΑΚΡΥΝΙΩΤΗΣ ΒΑΣΙΛΕΙΟΣ	
θέμα σχεδίου: ΤΟΠΟΓΡΑΦΙΚΟ ΔΙ[illegible]	αριθμός σχεδίου
κλίμακα: 1/500	χρονος μελέτης
σφραγίδα: ΒΑΣΙΛΕΙΟΣ ΠΑΝ. ΜΑΚΡΥΝΙΩΤΗΣ ΔΙΠΛΩΜ. ΠΟΛΙΤΙΚΟΣ ΜΗΧΑΝΙΚΟΣ ΜΕΛΟΣ Τ.Ε.Ε. ... ΜΕΣΟΛΟΓΓΙΟΥ 56 - ΑΓΡΙΝΙΟ	υπογραφή

2003

ΕΘΝΙΚΟ ΤΥΠΟΓΡΑΦΕΙΟ Για τεχνικούς λόγους στο σχεδιάγραμμα έγινε σμίκρυνση κατά ποσοστό 35 %

/2003

ΔΙΟΡΘΩΣΕΙΣ ΣΦΑΛΜΑΤΩΝ

(5)

Στο ΦΕΚ 700/Δ΄/9.7.2003 που δημοσιεύθηκε η 1054105/4937/Β0010/24.6.2003 απόφαση του Υφυπουργού Οικονομίας και Οικονομικών περί επανακαθορισμού των ορίων αιγιαλού, παραλίας και παλαιού αιγιαλού στη θέση «Λειβάδι» Κακής Κεφαλής Δήμου Χαλκιδέων Ν. Εύβοιας, μαζί με την έκθεση της αρμόδιας Επιτροπής του άρθρου 3 του Ν. 2971/2001 και το σχετικό τοπογραφικό διάγραμμα, διορθώνεται το εσφαλμένο:

«... από τον Αν. Λολακά, Προϊστάμενο του Τ.Λ.Υ. της Δ.Τ.Υ. Νομ. Αυτ/σης Ευβοίας...»,

στο ορθό «... από τον Προϊστάμενο της Δ.Τ.Υ.Ν.Α.Ε. Ν. Κασιώνη...».

(Από το Υπ. Οικ. και Οικονομικών)

(6)

Στο ΦΕΚ 104/τ.Δ/13.2.2002 που δημσοσιεύθηκε η 1003723/340/Β0010/ 22.1.2002 απόφαση, καθορισμού ορίων αιγιαλού και παραλίας στη θέση Βράχια του Δήμου Ν. Μουδανιών, γίνεται η εξής διόρθωση:

Από το εσφαλμένο «Επικυρώνουμε την από 23.5.2001 έκθεση»,

στο ορθό «Επικυρώνουμε την από 23.5.2000 έκθεση».

(Από το Υπ. Οικ. και Οικονομικών)

ΑΠΟ ΤΟ ΕΘΝΙΚΟ ΤΥΠΟΓΡΑΦΕΙΟ